


# Схема расположения границ публичного сервитута


Кадастровые номера земельных участков, в отношении которых испрашивается публичный сервитут 51:30:0020101:1

Площадь испрашиваемого публичного сервитута 43 кв.м

Система координат МСК-51

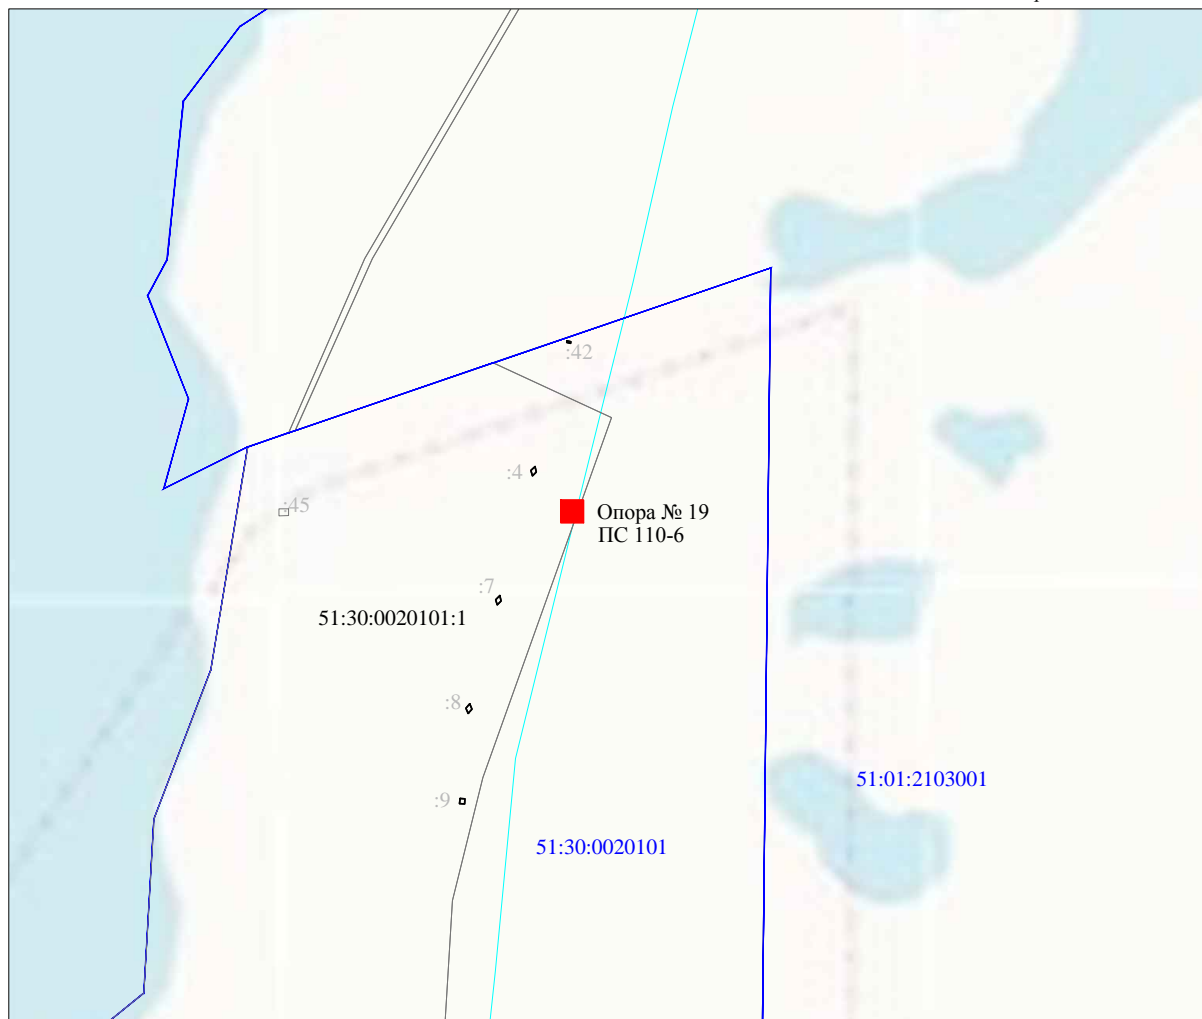

Масштаб 1:10000

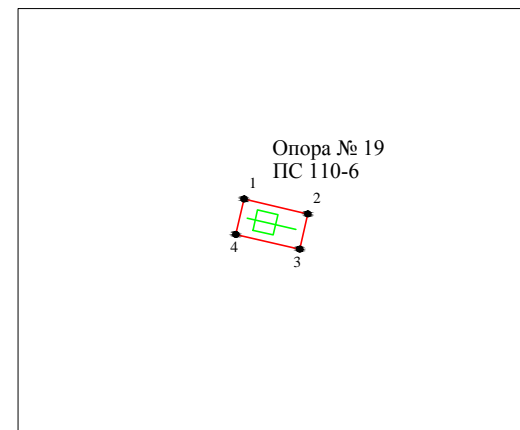

Масштаб 1:1000

Обозначение характерных точек границ	Координаты, м	
	X	Y
1	680602,85	1435307,59
2	680600,87	1435316,15
3	680596,15	1435315,05
4	680598,13	1435306,5
1	680602,85	1435307,59

## Условные обозначения:

- 51:30:0020101:1 - границы и кадастровый номер земельного участка, в отношении которого испрашивается публичный сервитут;
- - обозначение публичного сервитута, размеры которого не могут быть переданы в масштабе графической части;
- - проектные границы публичного сервитута;
- - обозначение характерных точек проектных границ публичного сервитута;
- 51:30:0020101 - обозначение кадастрового квартала;
- - обозначение оси высоковольтной линии электропередачи (проектное местоположение инженерного сооружения).